


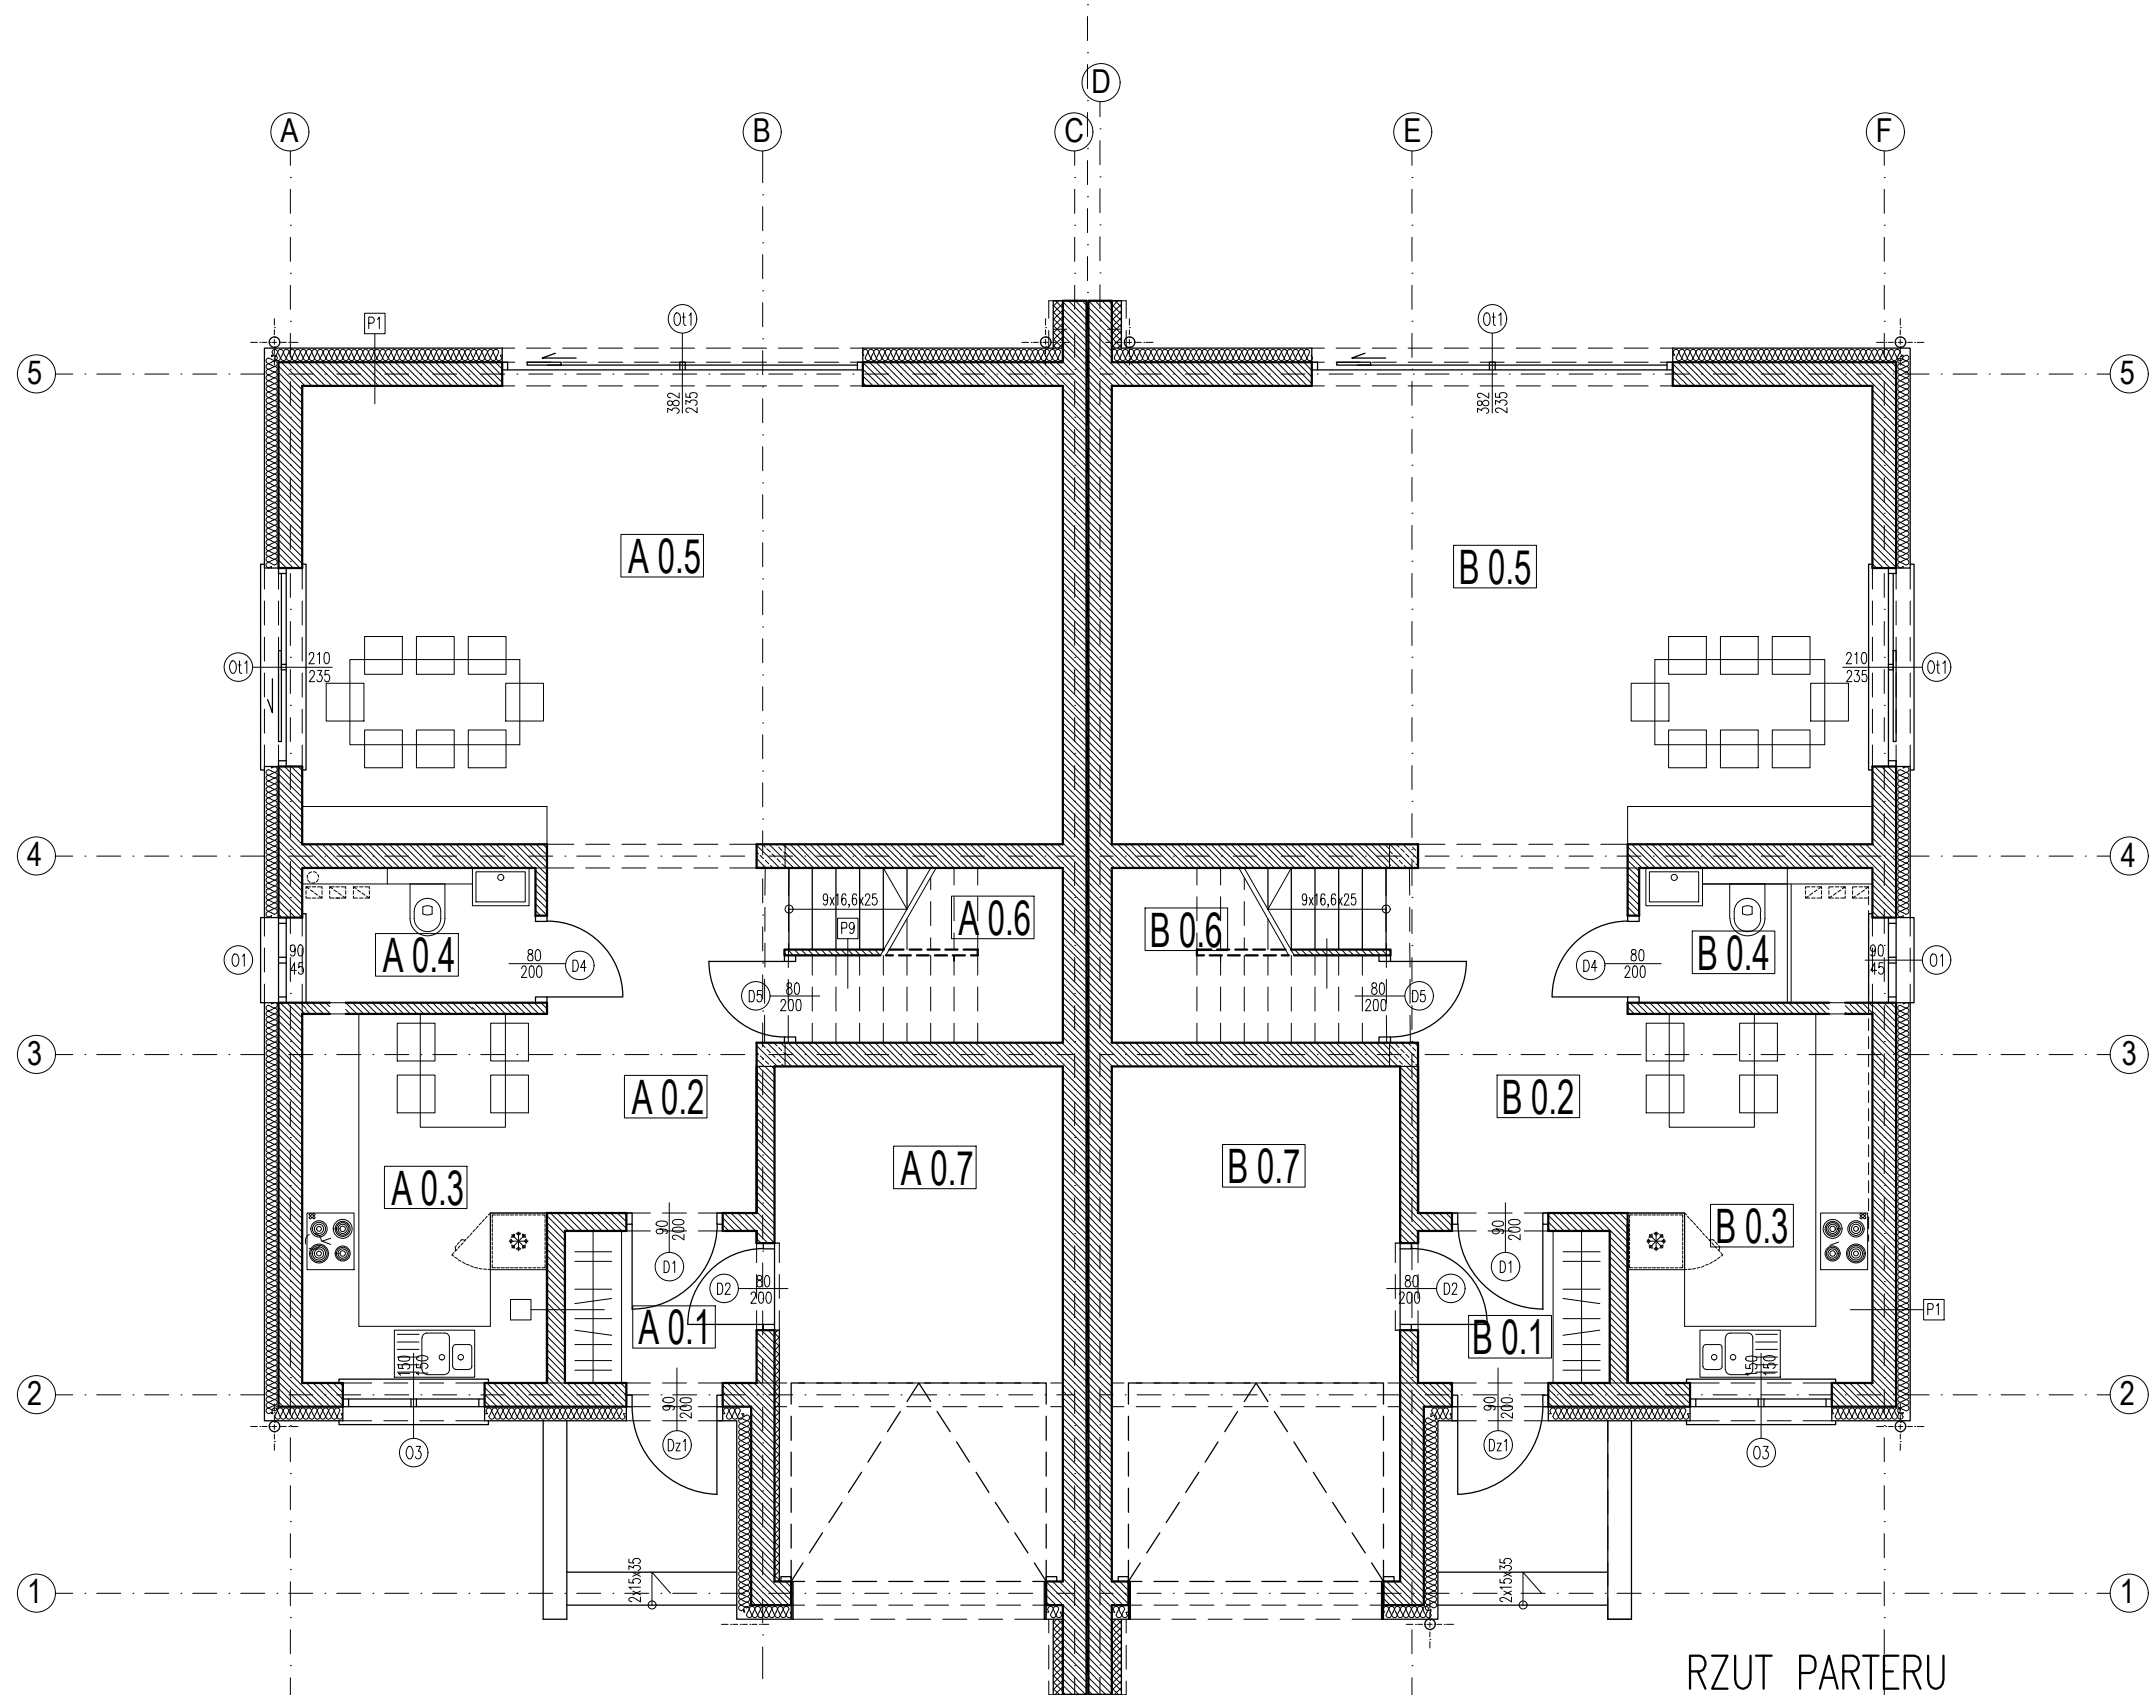

RZUT PARTERU

RZUT PARTERU BUDYNEK "A"				
NR	POMIESZCZENIE	POSADZKA	POW. PODŁOGI(m2)	POW. UŻYTK.(m2)
A 0.1	WIATROŁAP	plytki gresowe	3,26m2	3,26m2
A 0.2	HOL	plytki gresowe	9,20m2	9,20m2
A 0.3	KUCHNIA	plytki gresowe	10,11m2	10,11m2
A 0.4	ŁAZIENKA	plytki gresowe	3,52m2	3,52m2
A 0.5	POKÓJ DZIENNY	panele/deski	39,04m2	39,04m2
A 0.6	POKM. GOSP.	plytki gresowe	1,13m2	4,94m2
A 0.7	GARAŻ	plytki gresowe	16,15m2	16,15m2
SCHODY			2,66m2	2,66m2
RAZEM:			85,07m2	88,88m2

RZUT PARTERU BUDYNEK "B"				
NR	POMIESZCZENIE	POSADZKA	POW. PODŁOGI(m2)	POW. UŻYTK.(m2)
B 0.1	WIATROŁAP	plytki gresowe	3,26m2	3,26m2
B 0.2	HOL	plytki gresowe	9,20m2	9,20m2
B 0.3	KUCHNIA	plytki gresowe	10,11m2	10,11m2
B 0.4	ŁAZIENKA	plytki gresowe	3,52m2	3,52m2
B 0.5	POKÓJ DZIENNY	panele/deski	39,04m2	39,04m2
B 0.6	POKM. GOSP.	plytki gresowe	1,13m2	4,94m2
B 0.7	GARAŻ	plytki gresowe	16,15m2	16,15m2
SCHODY			2,66m2	2,66m2
RAZEM:			85,07m2	88,88m2