


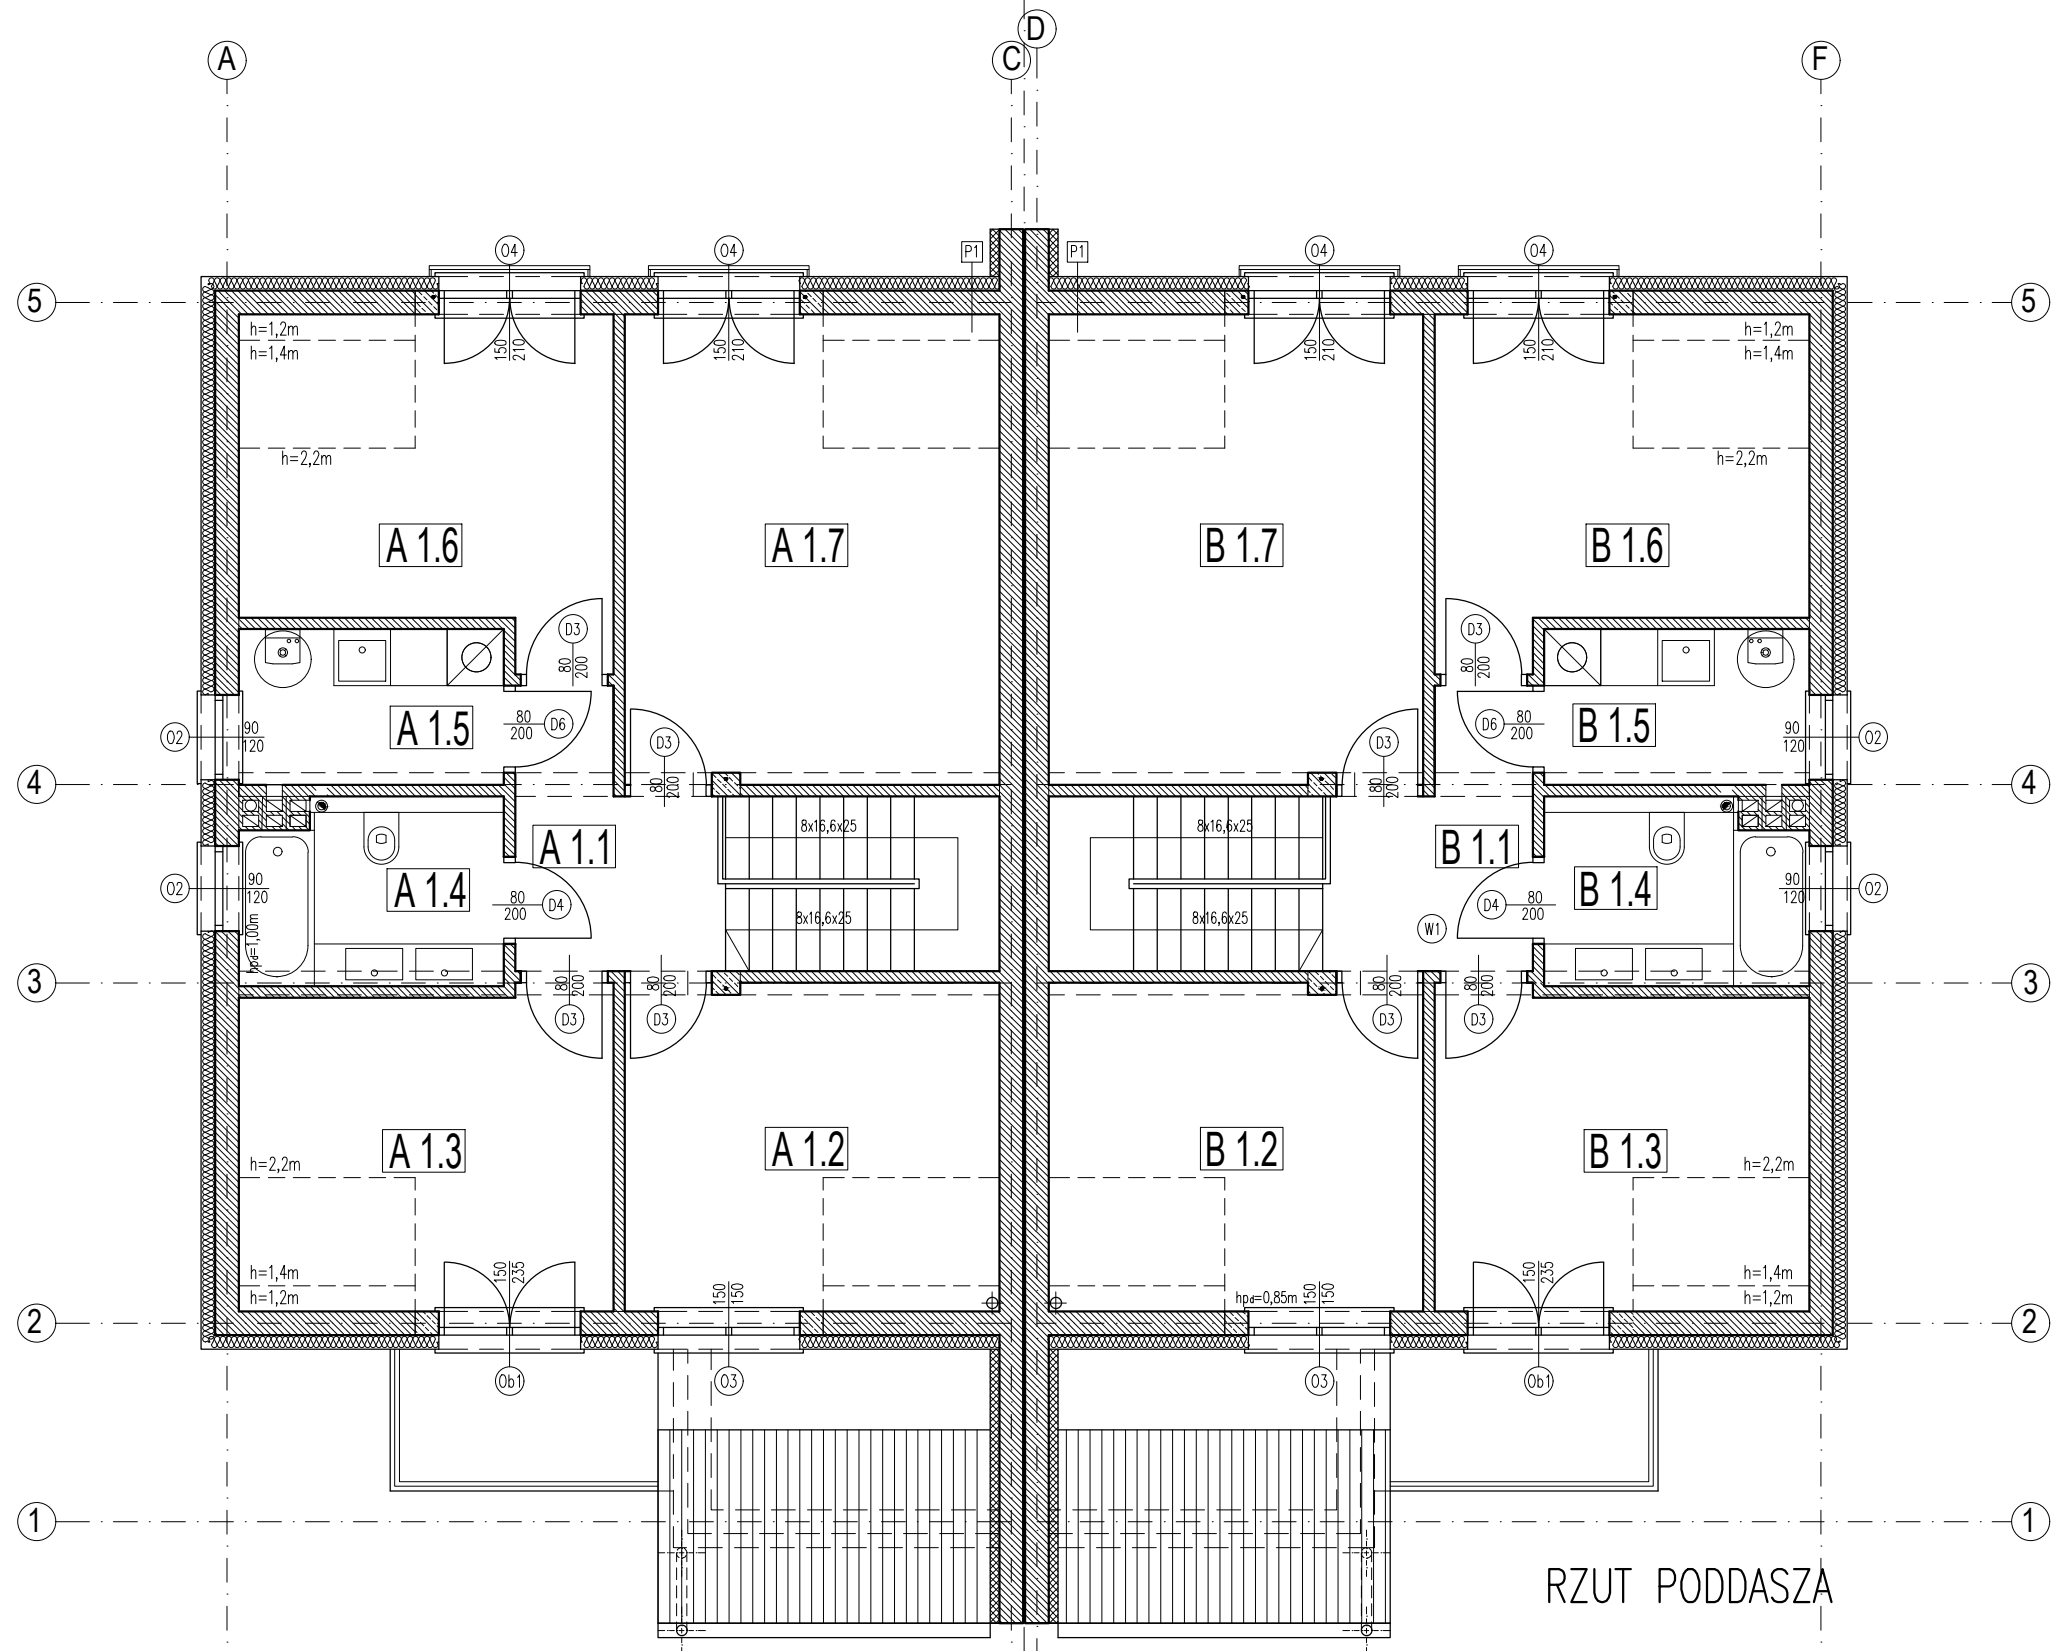

RZUT PODDASZA

RZUT PODDASZA BUDYNEK "A"				
NR	POMIESZCZENIE	POSADZKA	POW. PODŁOGI(m2)	POW. UŻYTK.(m2)
A 1.1	KORYTARZ	panele/deski	5,33m2	5,33m2
A 1.2	POKÓJ	panele/deski	13,77m2	12,20m2
A 1.3	POKÓJ	panele/deski	13,32m2	11,75m2
A 1.4	ŁAZIENKA	plytki gresowe	5,23m2	5,23m2
A 1.5	POM. GOSP.	plytki gresowe	4,62m2	4,62m2
A 1.6	POKÓJ	panele/deski	13,35m2	11,77m2
A 1.7	POKÓJ	panele/deski	19,72m2	18,17m2
	SCHODY		2,66m2	2,66m2
RAZEM:			77,93m2	71,66m2

RZUT PODDASZA BUDYNEK "B"				
NR	POMIESZCZENIE	POSADZKA	POW. PODŁOGI(m2)	POW. UŻYTK.(m2)
B 1.1	KORYTARZ	panele/deski	5,33m2	5,33m2
B 1.2	POKÓJ	panele/deski	13,77m2	12,20m2
B 1.3	POKÓJ	panele/deski	13,32m2	11,75m2
B 1.4	ŁAZIENKA	plytki gresowe	5,23m2	5,23m2
B 1.5	POM. GOSP./pralnia	plytki gresowe	4,62m2	4,62m2
B 1.6	POKÓJ	panele/deski	13,35m2	11,77m2
B 1.7	POKÓJ	panele/deski	19,72m2	18,17m2
	SCHODY		2,66m2	2,66m2
RAZEM:			77,93m2	71,66m2